




voorqevel

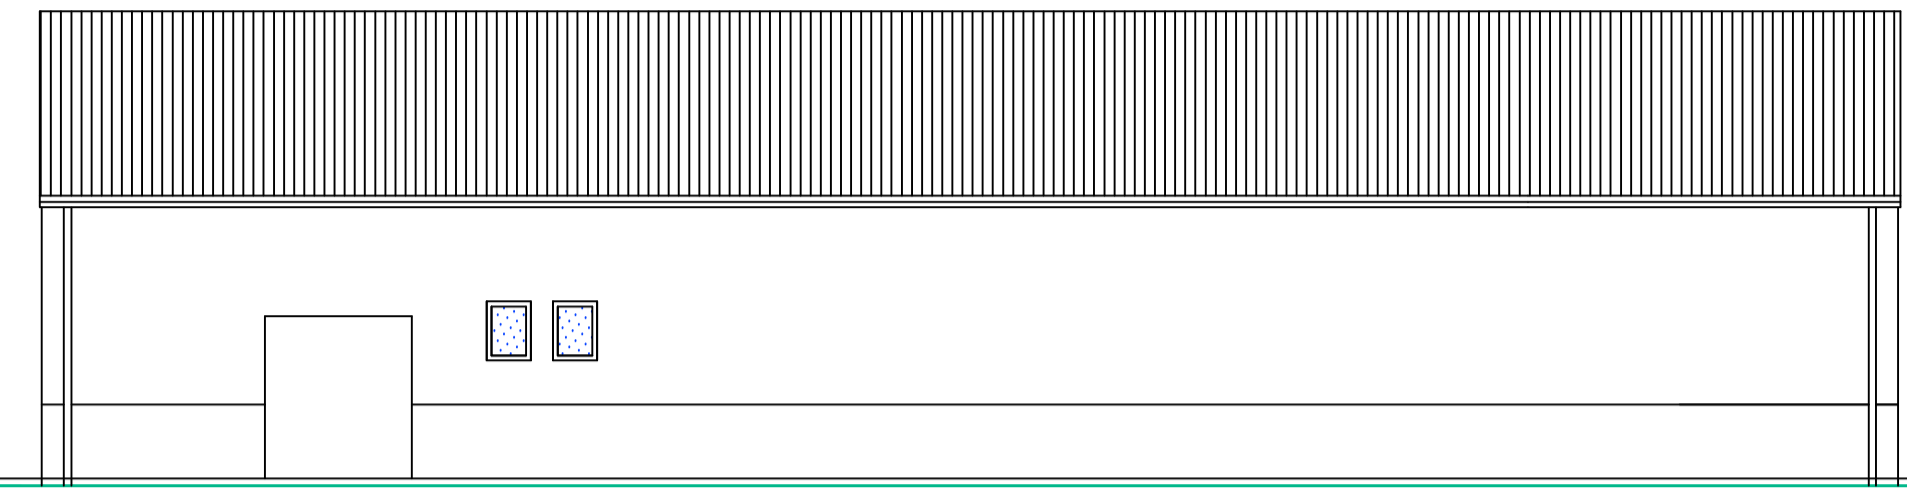


achterqevel

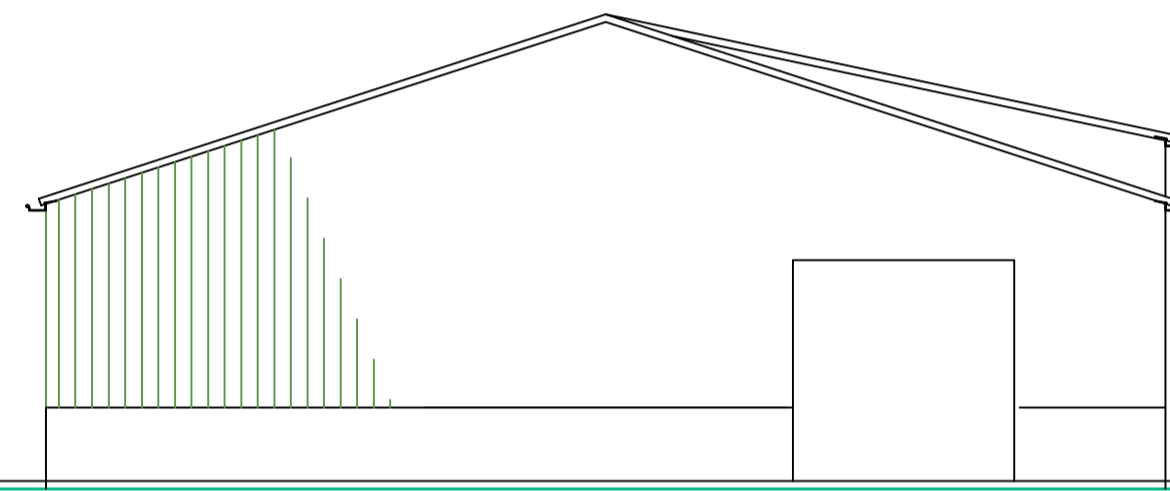


zijqevel links

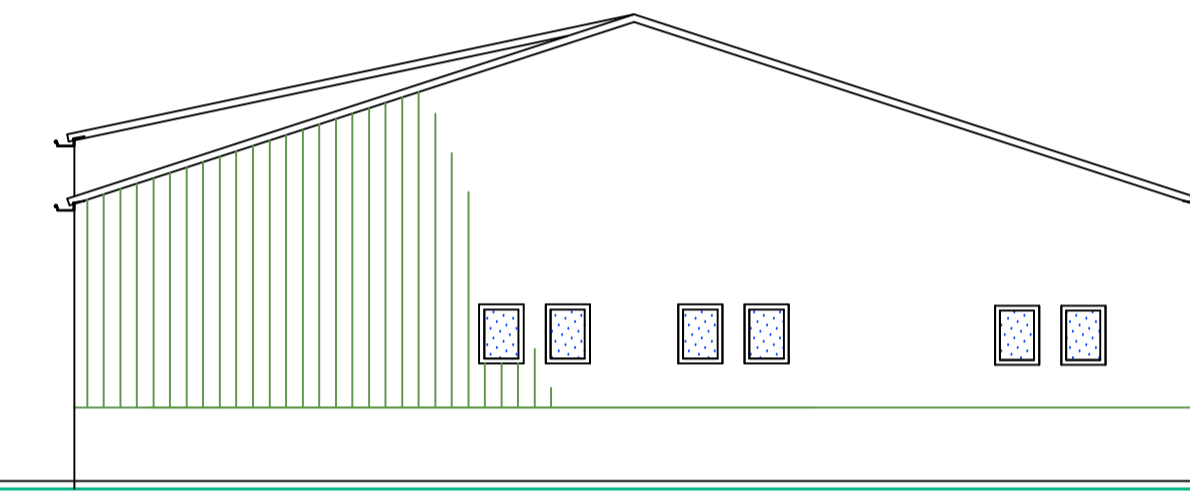

zijqevel rechts

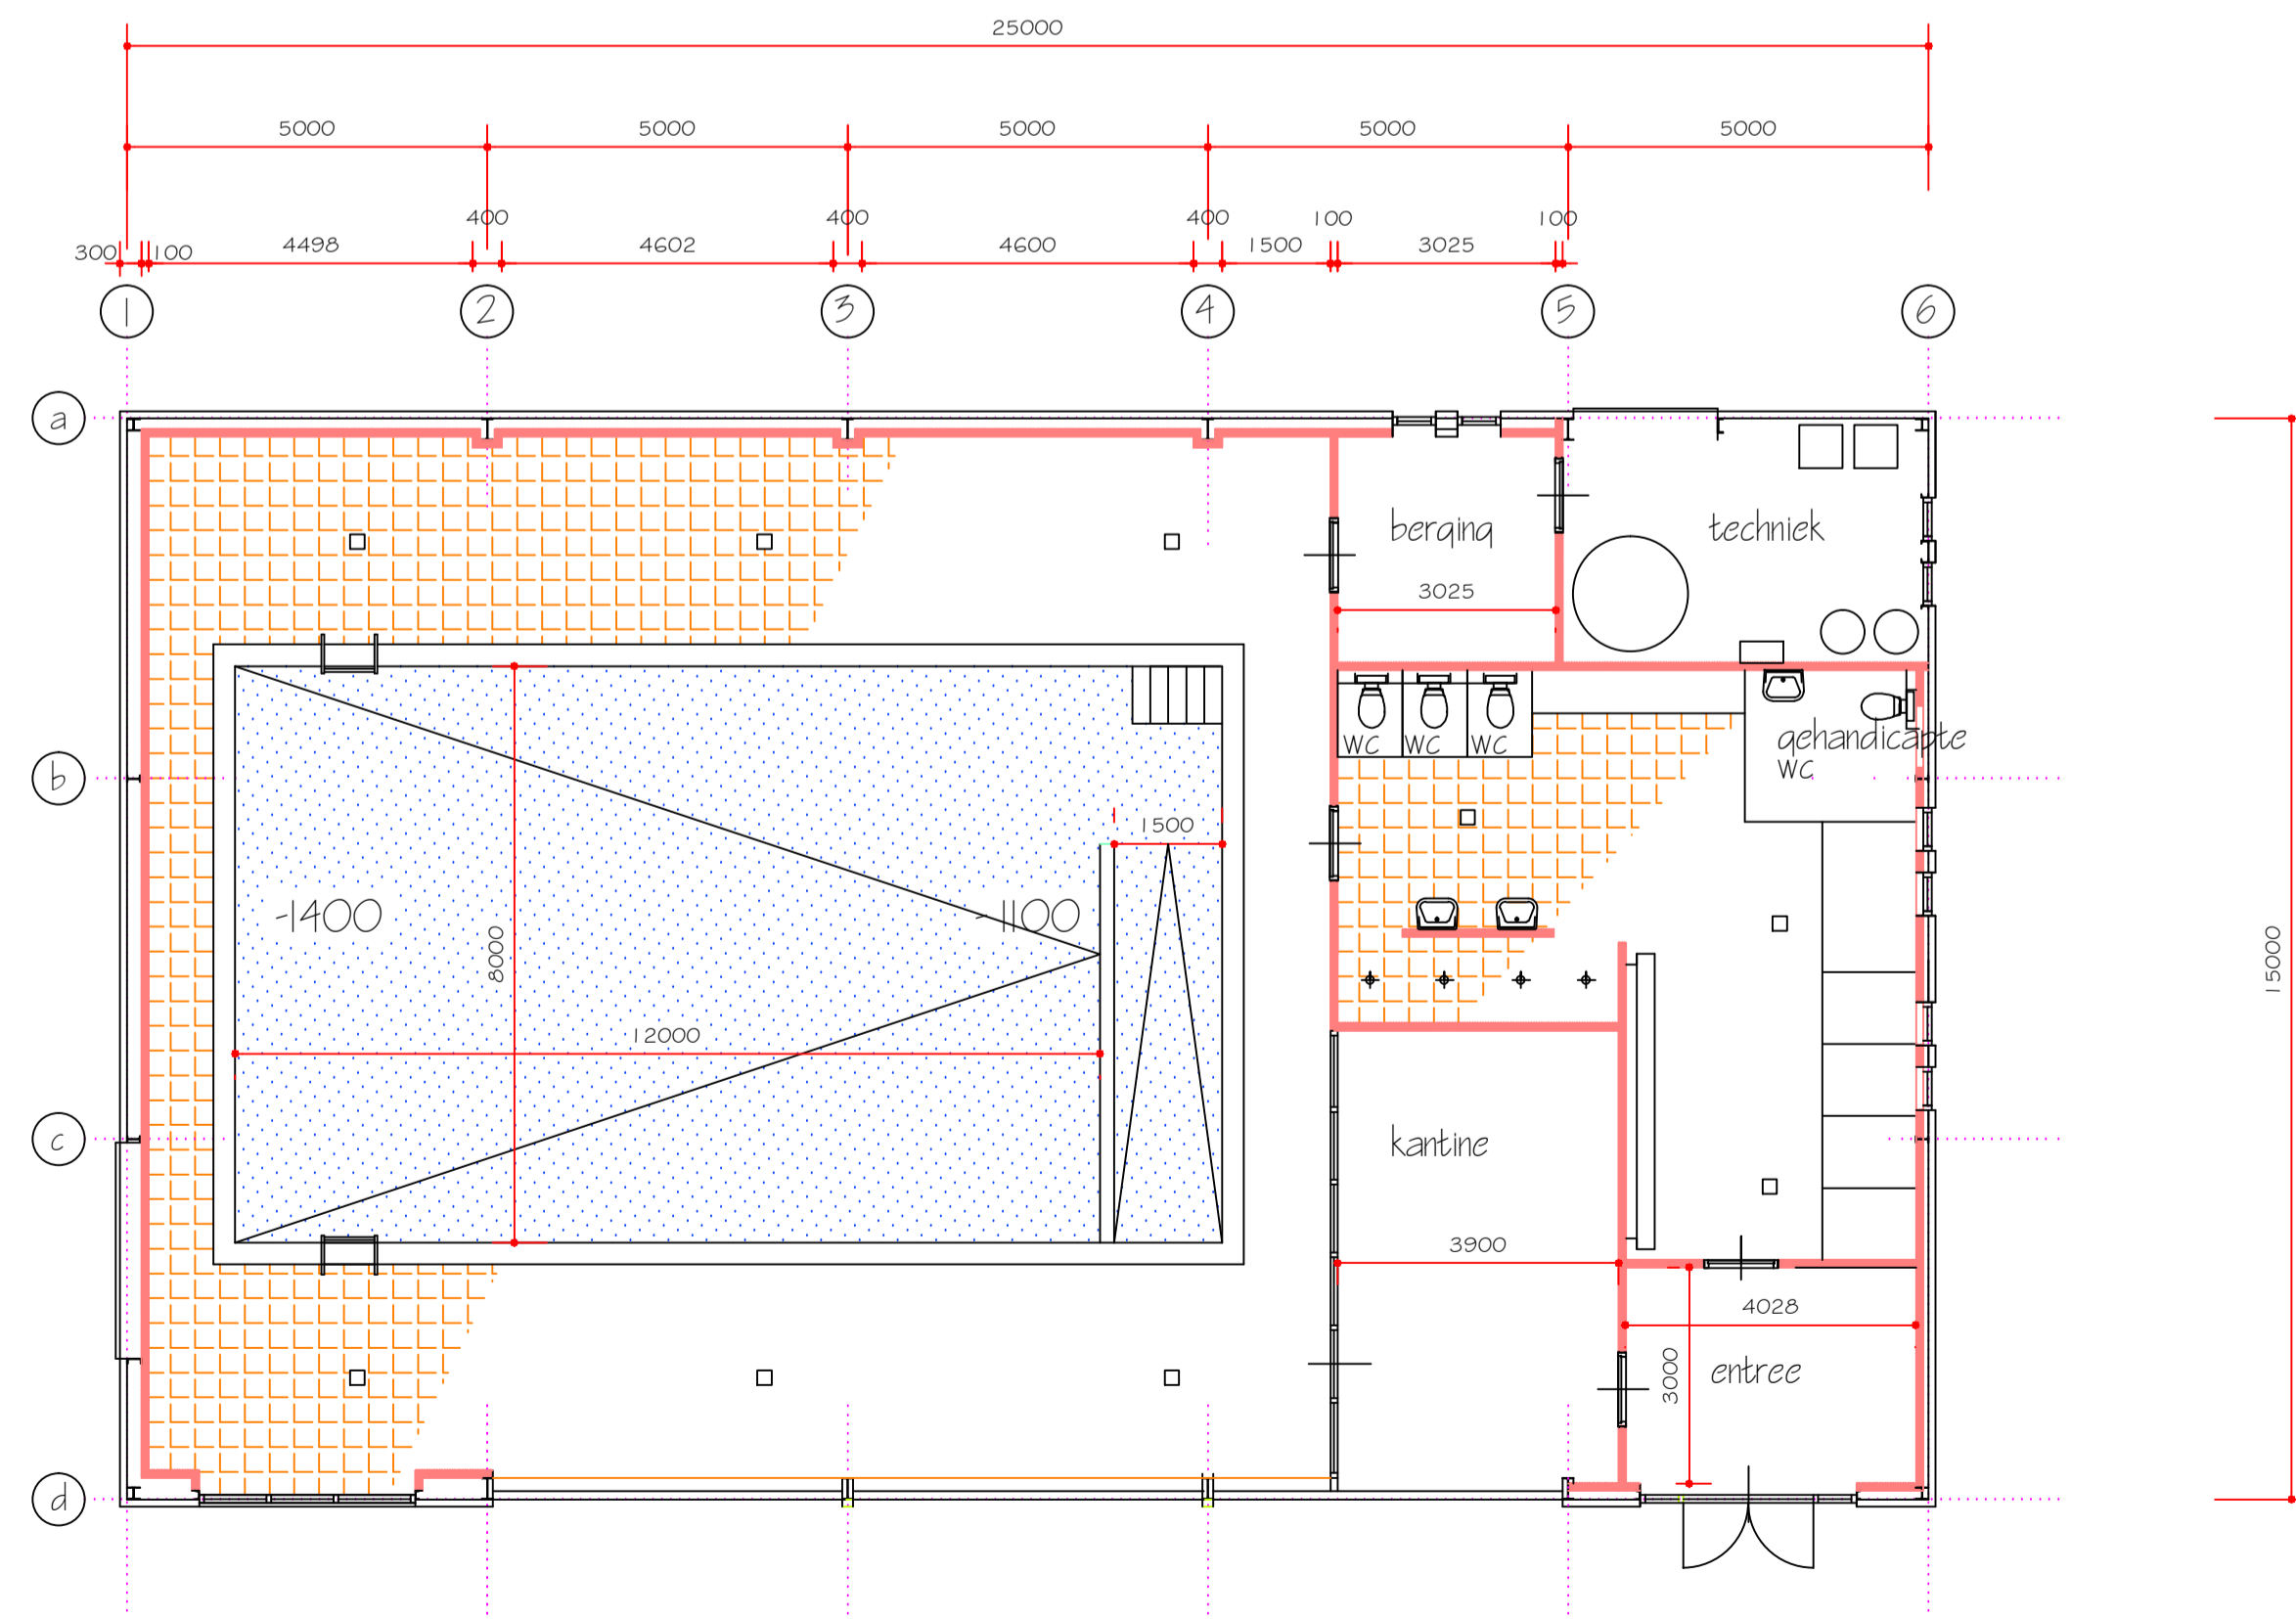

platte grond

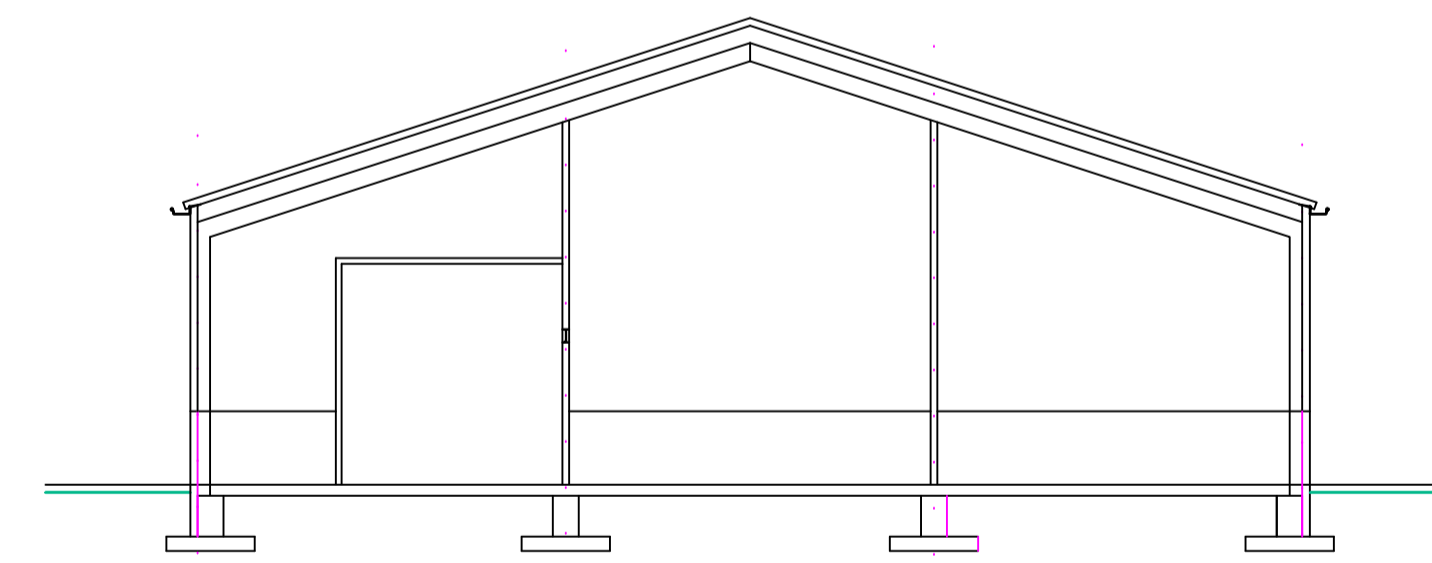

doorsnede a-b

project:	verbouw bedrijfsruimte tot zwemschool		
onderdeel:	schetsvoorstel		
opdrachtgever:	mevrouw J.Jansen Groeneweg 55 5812 AS Heide		
datum:	februari 2017	getekend:	1:100
gevoegd:	14 februari 2017 2 mei 2017 22 mei 2017	werk:	16428
telefoon 0031 465 342117 telefoon 0031 6 53 38 12 89 e-mail info@abpl.nl www.abpl.nl	architectenregister: 1.881129.020 auteursrechten voorbehouden		blad no A1 2

Peter Loenmans
architecten

Burgemeester
Slootweg 100
3811 XG Wageningen | NL