




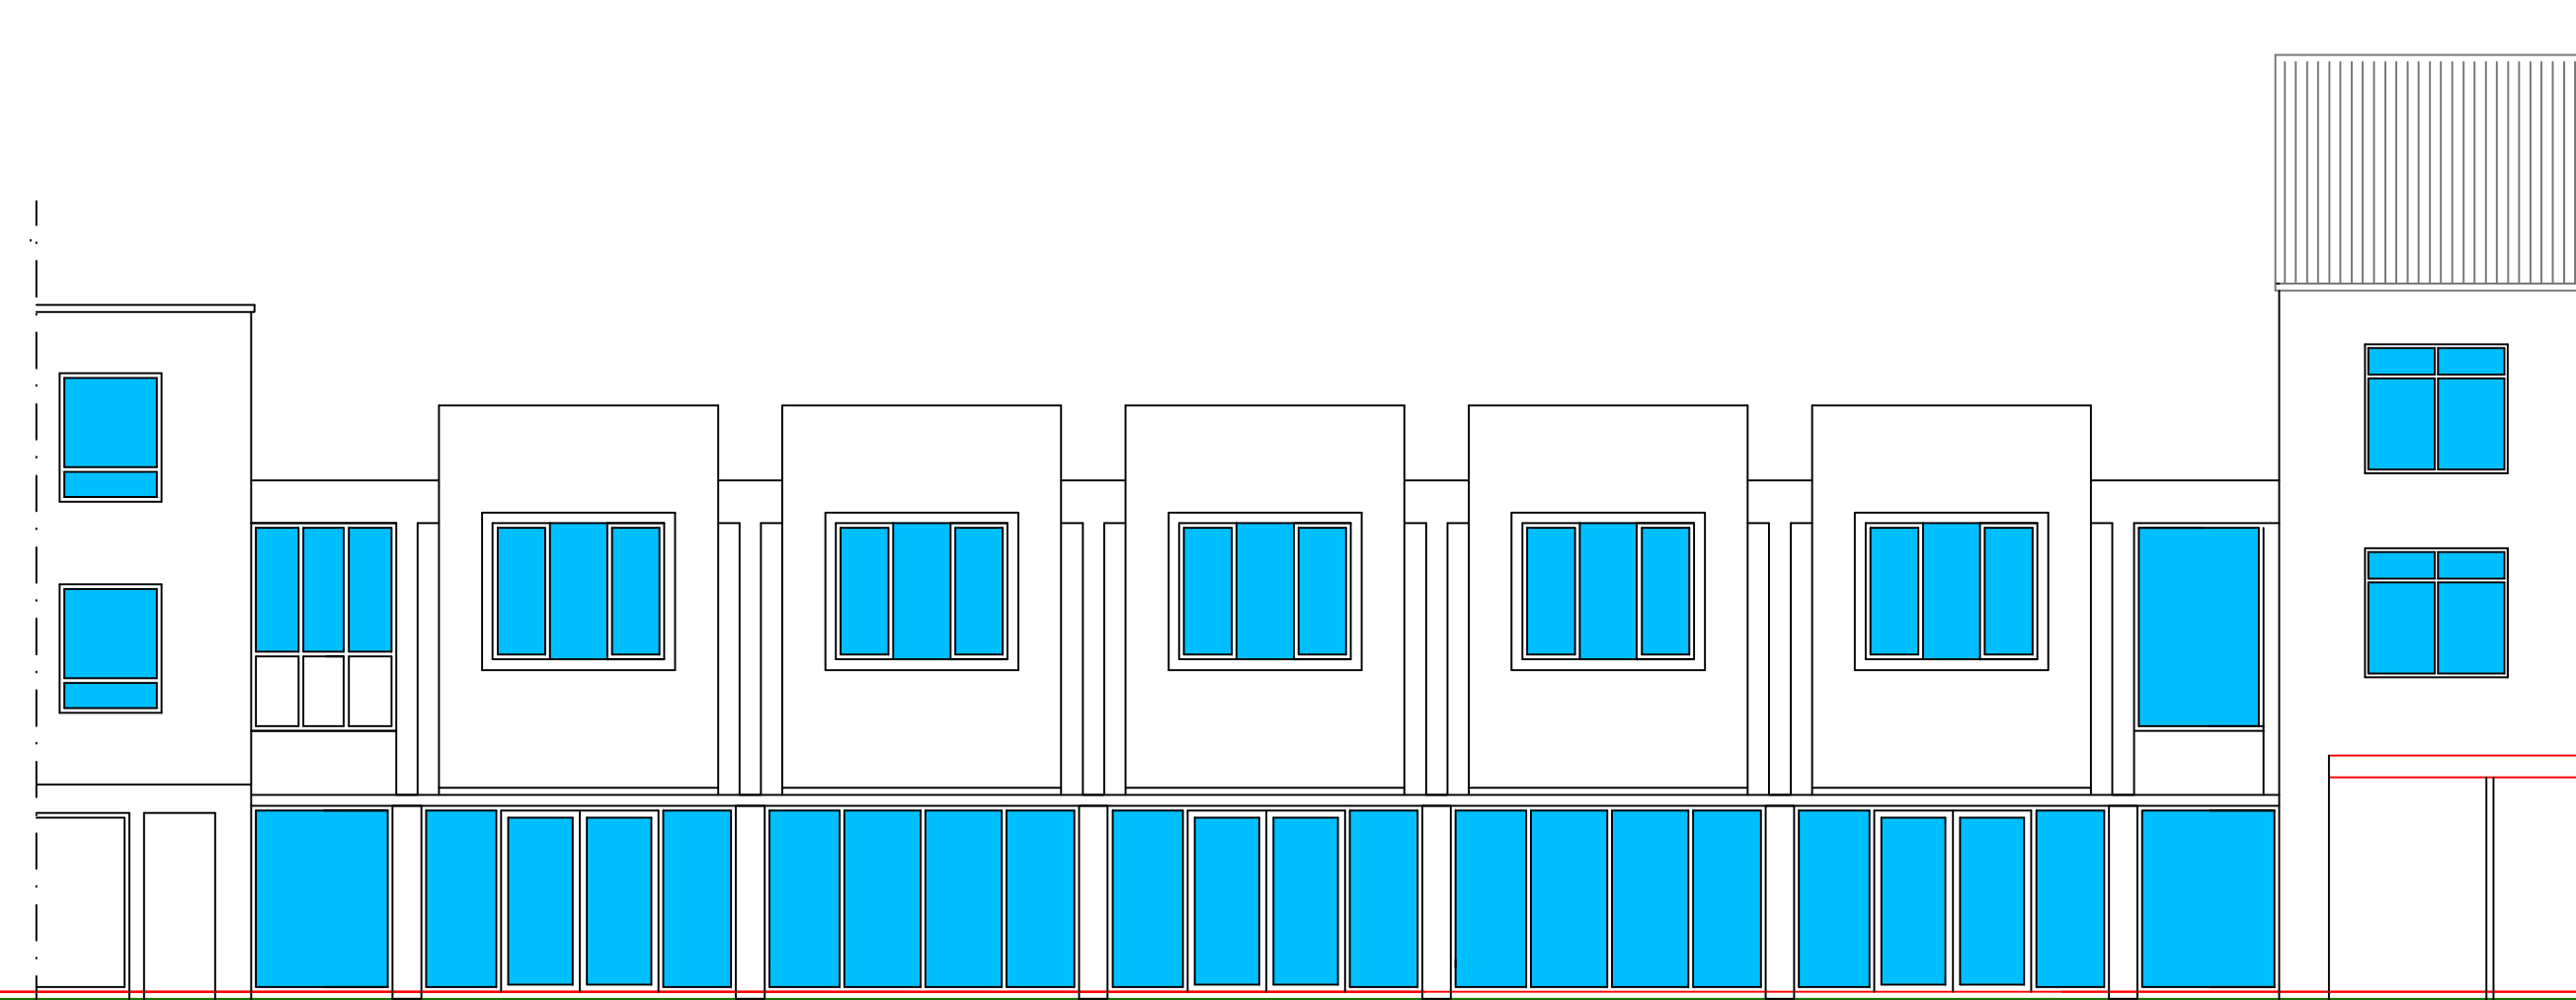

voorgevel

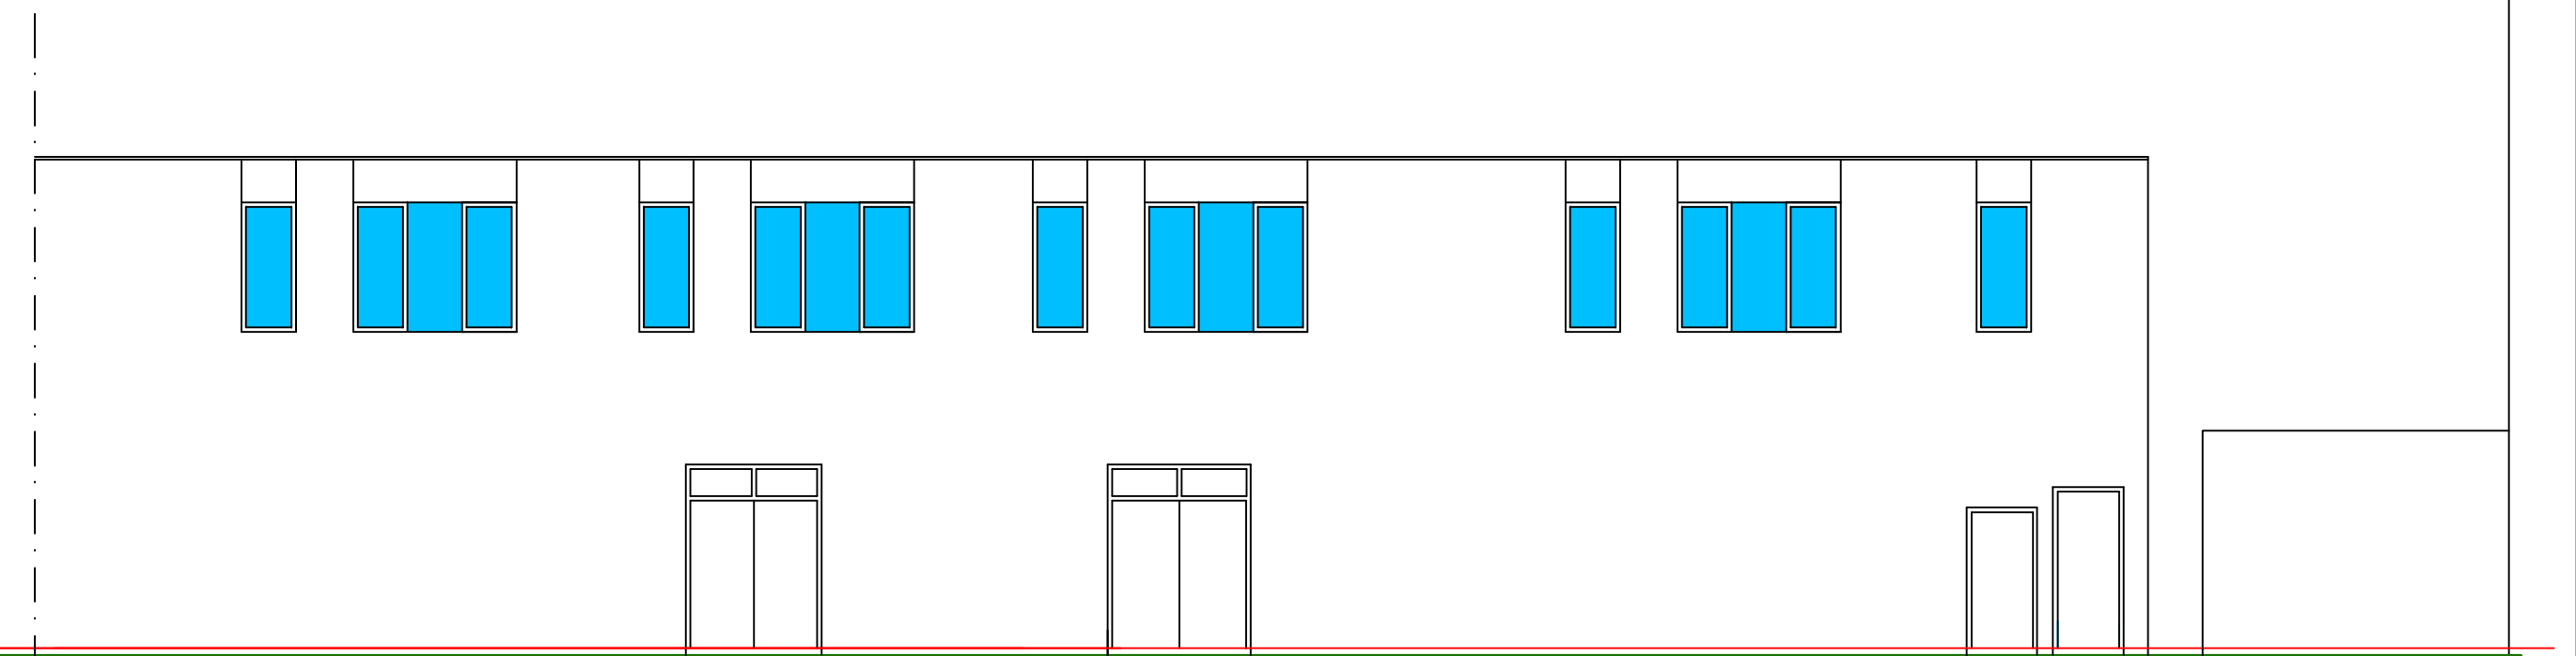

achtergevel

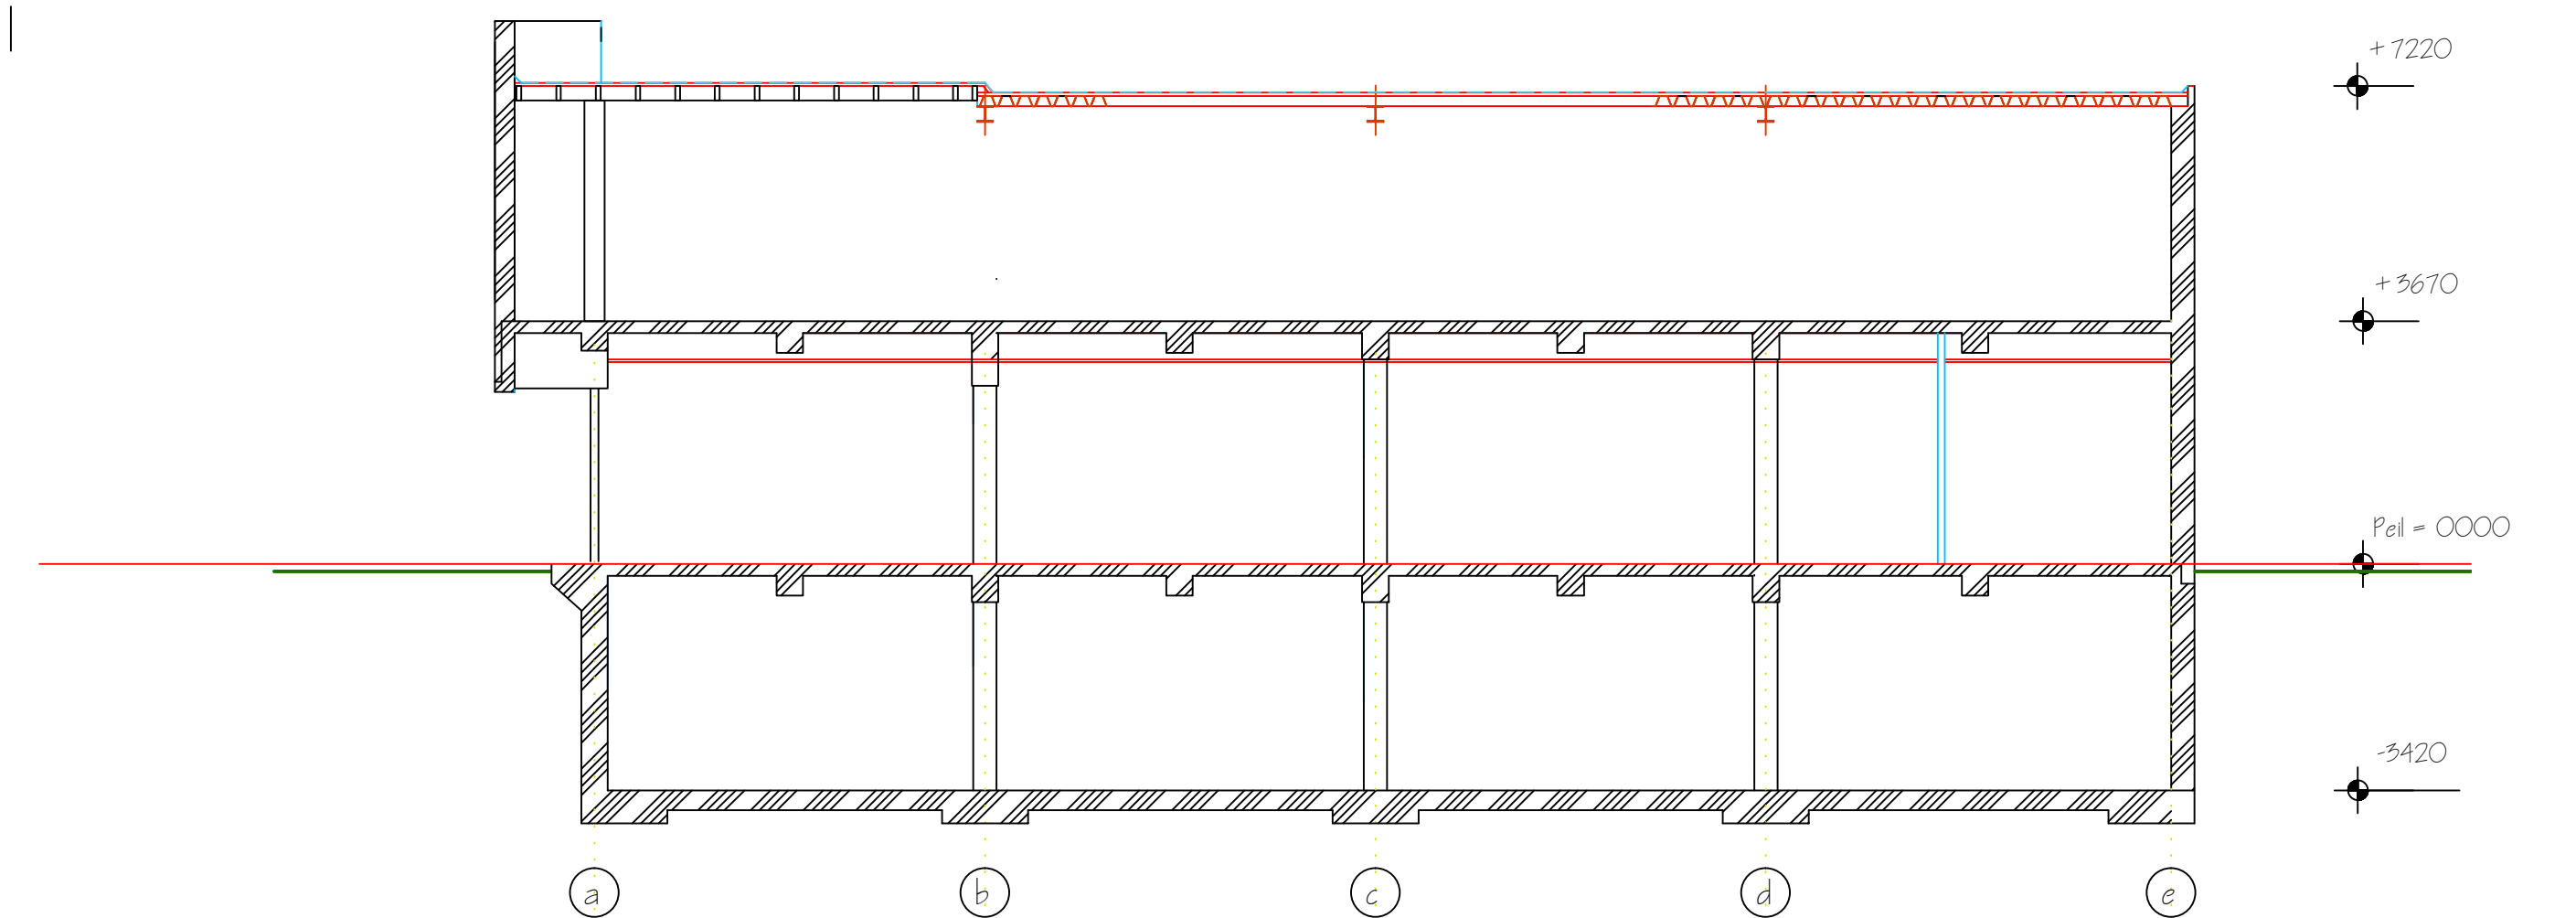

principe doorsnede

project: Verbouw Kloosterstraat 28 - 30 te 5921 HC Venlo-Blenck			
onderdeel: schetsvoorstel realisatie studio's			
opdrachtgever: KKVd bv Dorpsstraat 18e 5386 AN Geffen			
	datum: januari 2019	getekend:	schaal: 1:100
	gewijzigd:		werk: 18.454 AI
	telefoon 0031 6 53 38 12 89		blad no
	e-mail: info@abpl.nl www.abpl.nl architectenregister: 1.061129.020 auteursrechten voorbehouden op al mijn diensten is de DNR2011 van toepassing		