




voorgevel (Langstraat)

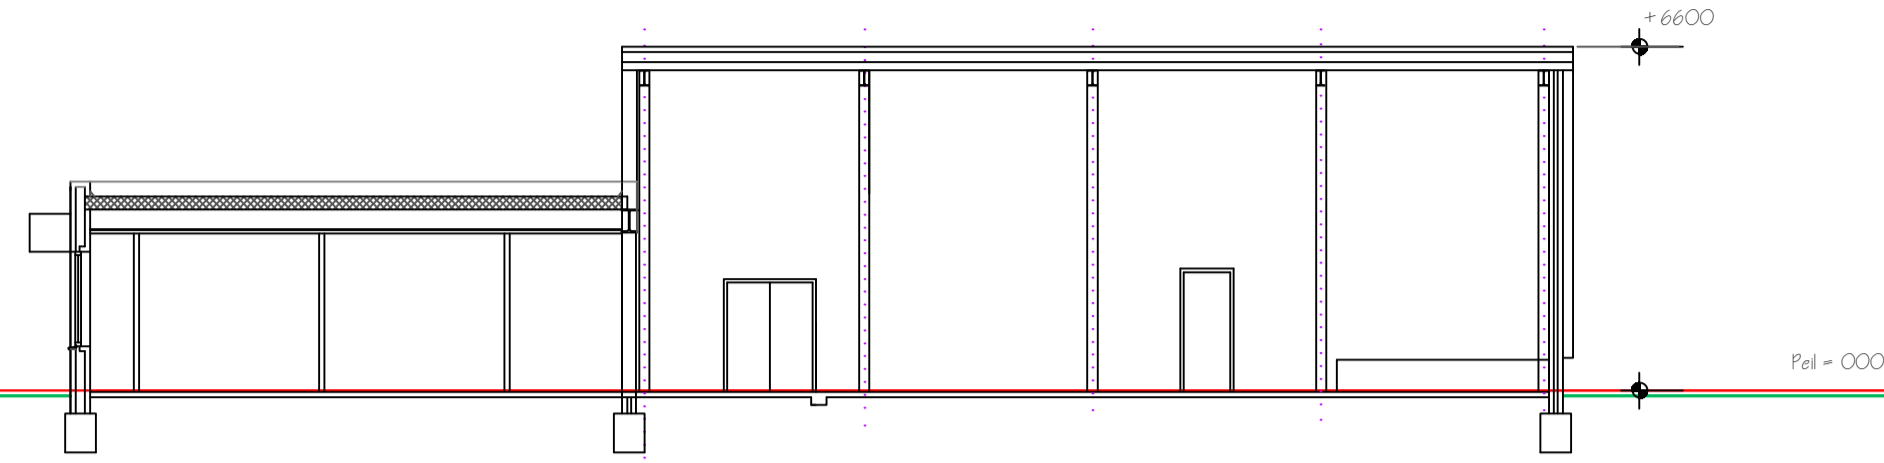

principe doorsnede a-b

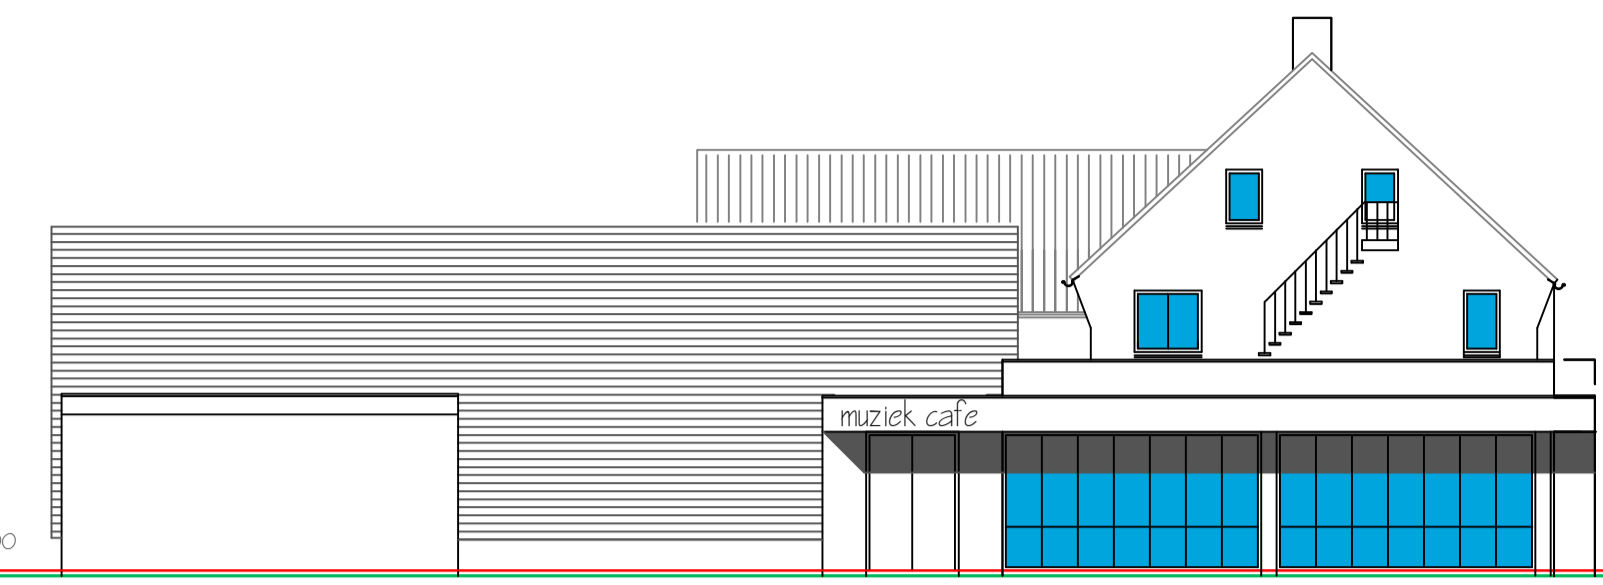


linker zijgevel

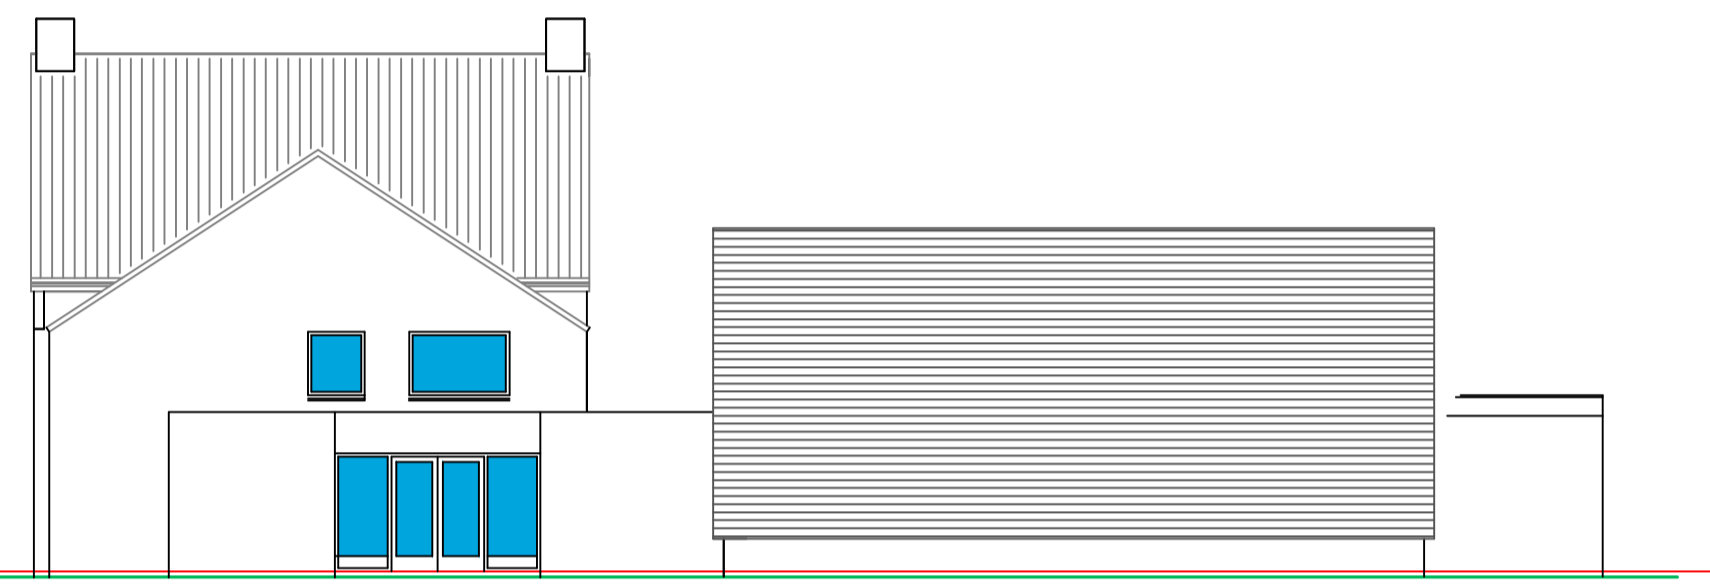



achtergevel




volume schets linker zijgevel-voorgevel

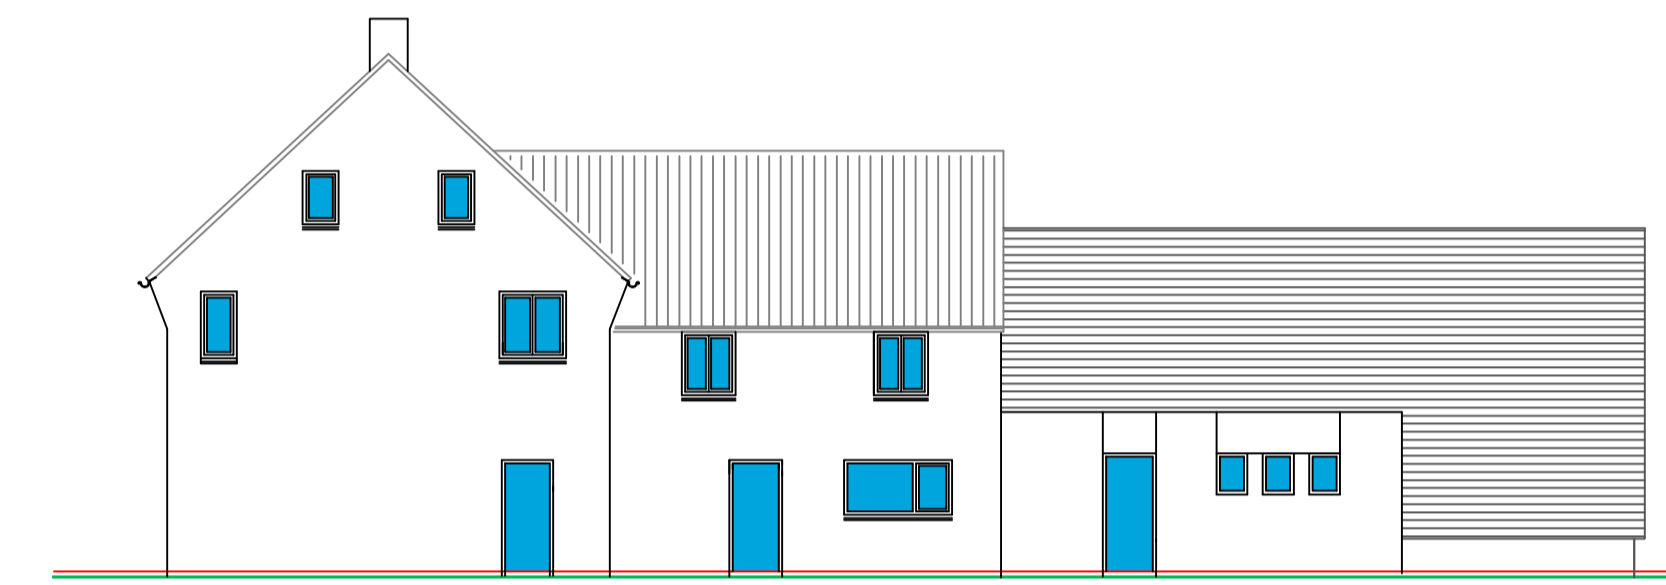

rechter zijgevel

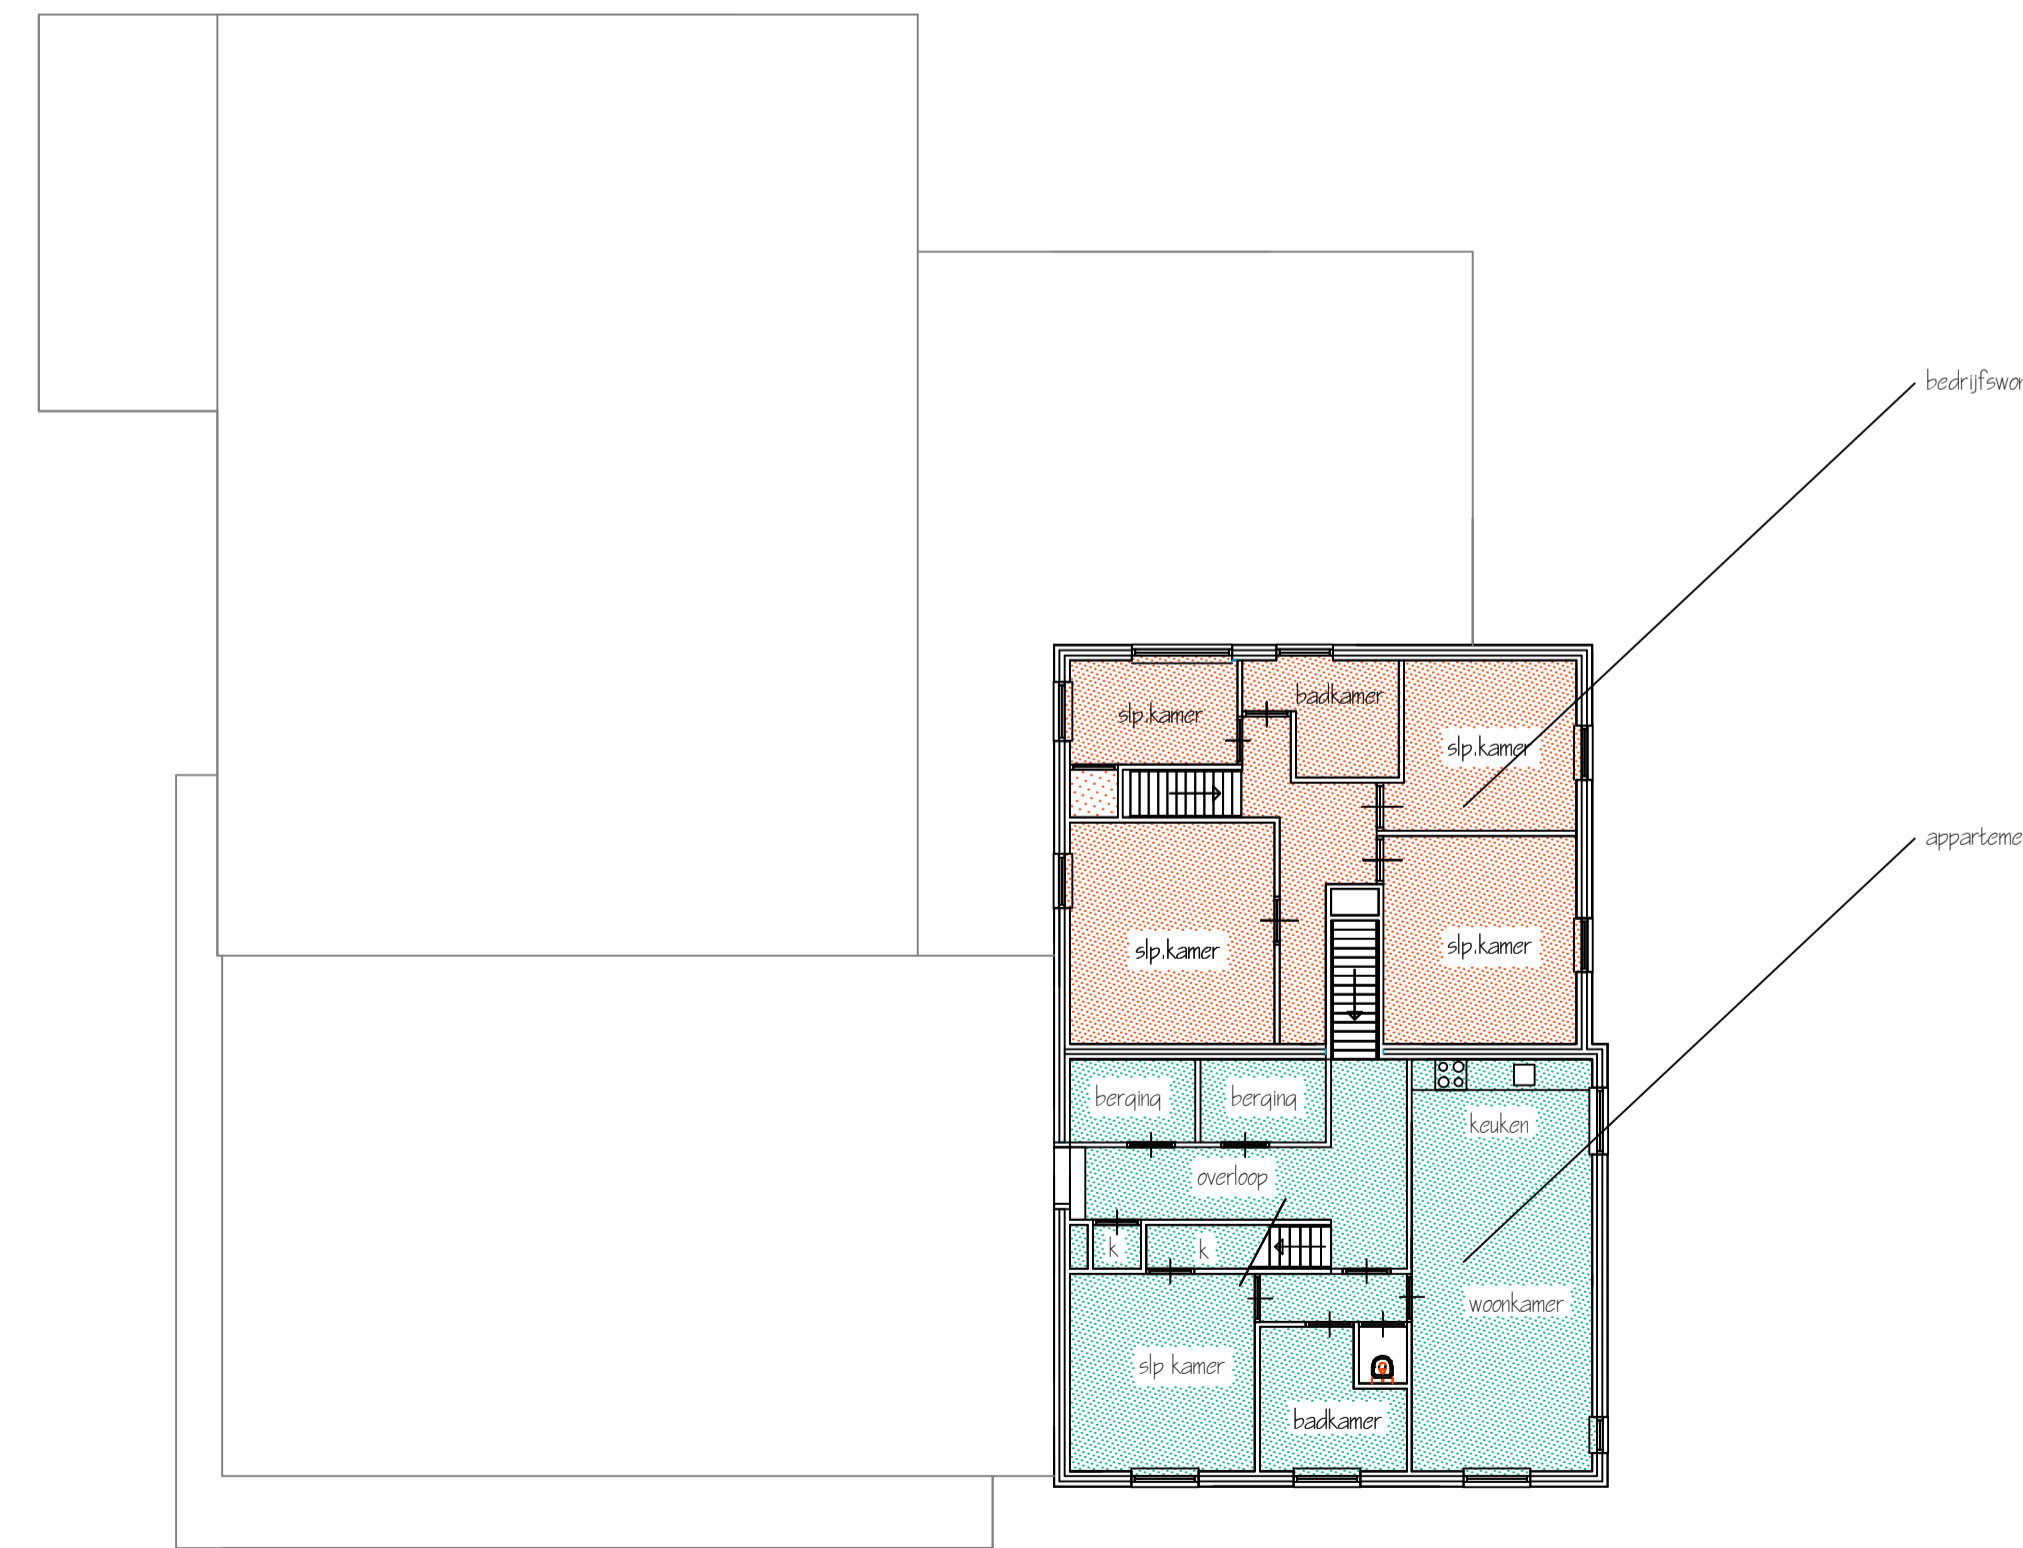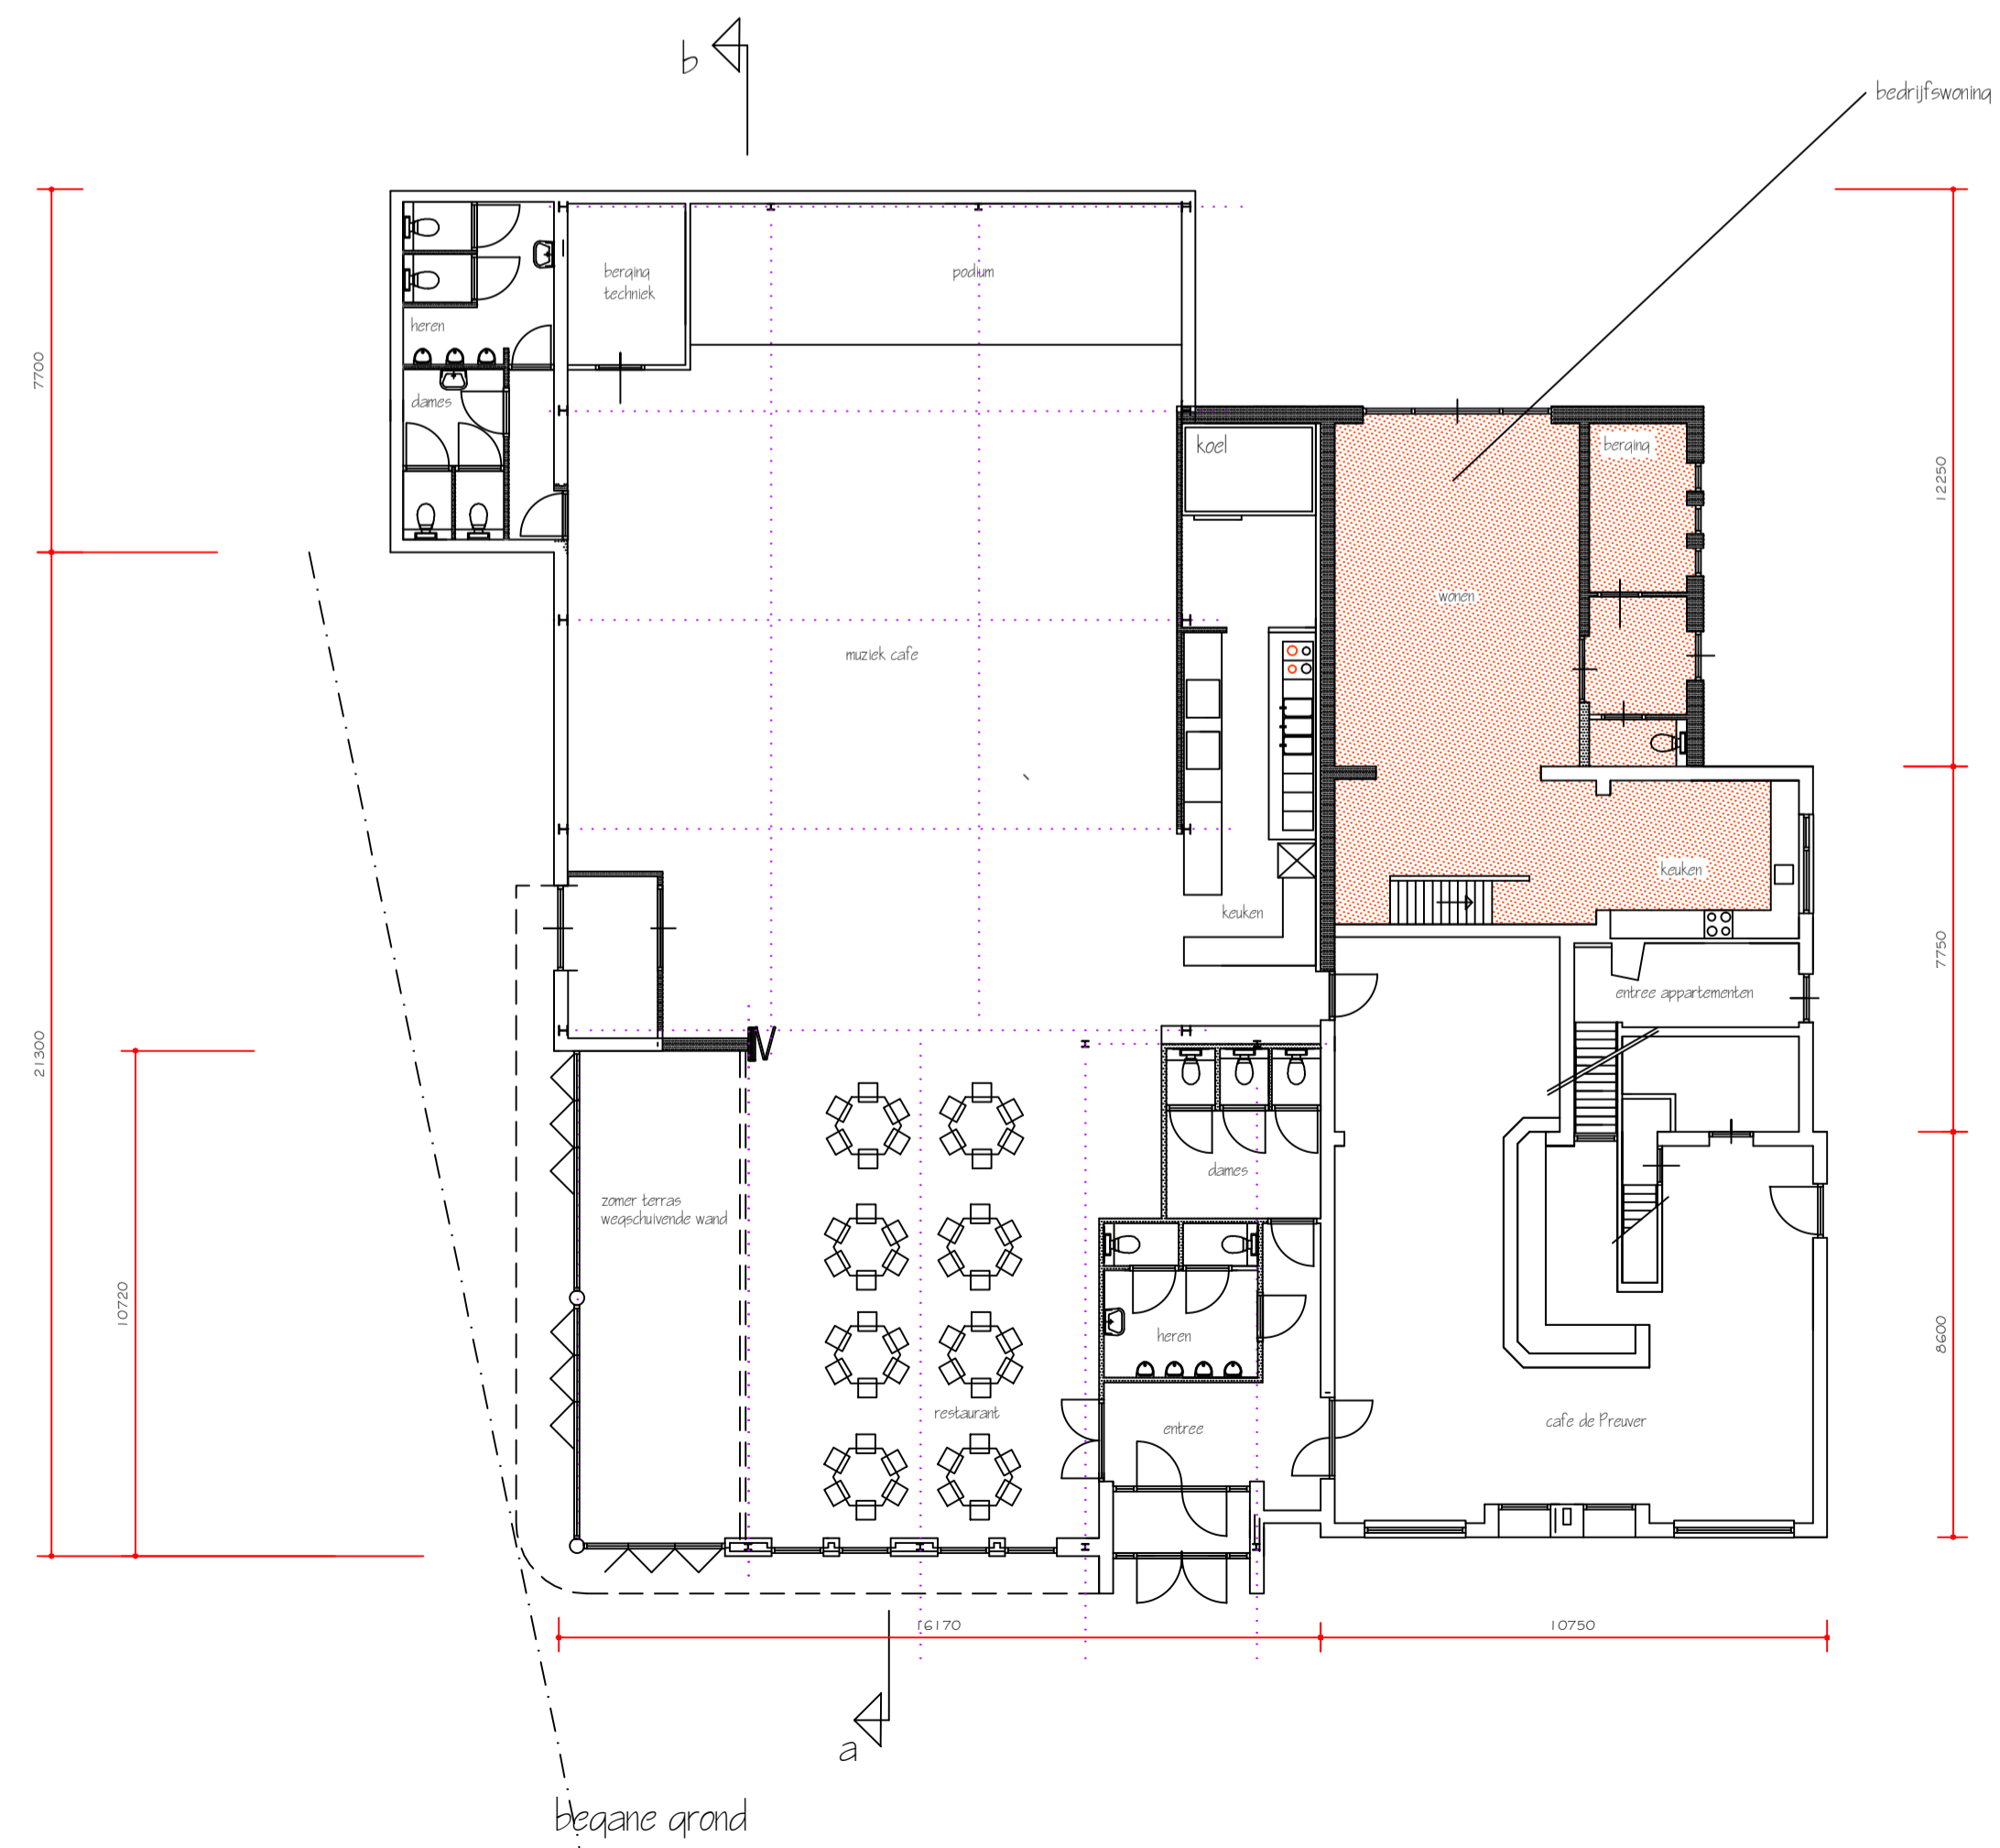

1e verdieping

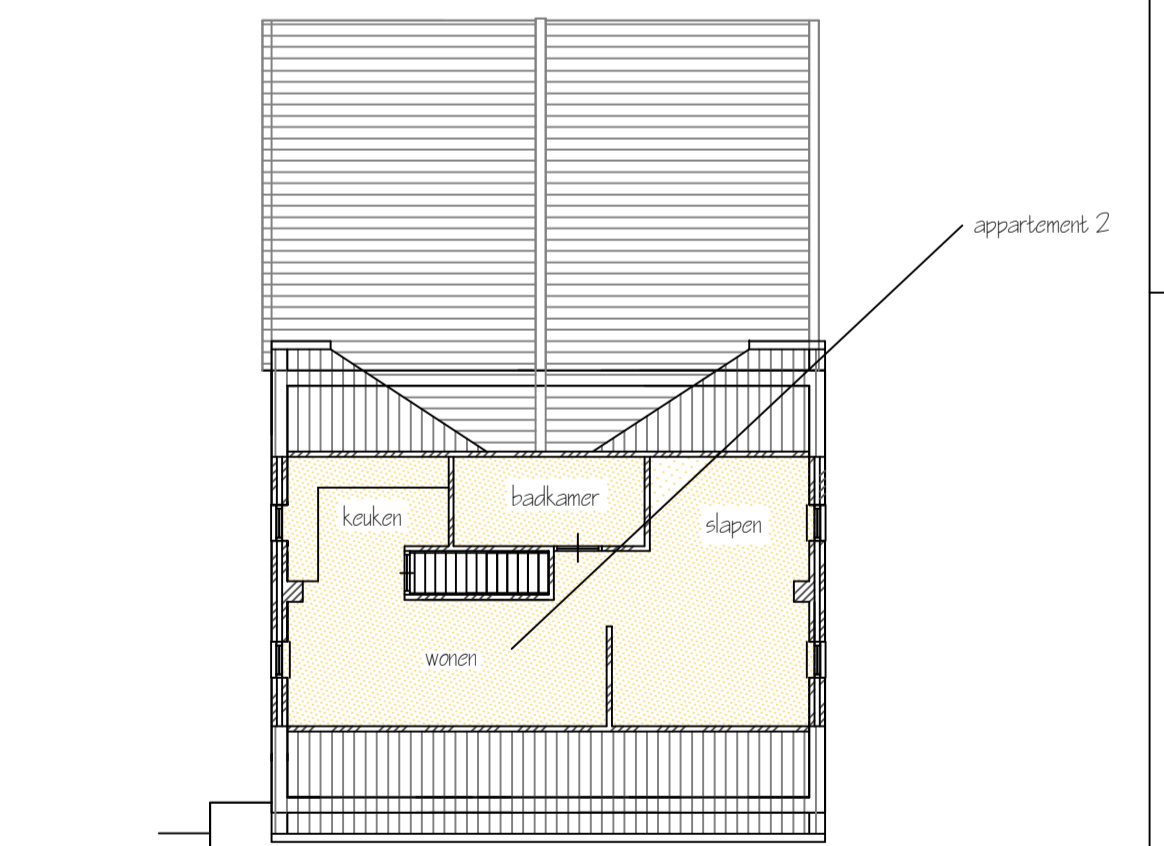

2e verdieping

project:	Verbouw Langstraat 4 585 BE Afferden		
ontwerper:	schetsontwerp		
opdrachtgever:	De heer Luke Kepsen Langstraat 4 585 BE Afferden		
datum:	januari 2023	getekend:	schaal: 1:100
getypt:	27012023	tekst:	19 465 AO
telefoon:	0031 6 53 36 12 88	blad no:	6
 Peter Lommens architecten	e-mail: info@pavl.nl www.pavl.nl architectenregister: 1.66 129.020 AFK-licentie: voornamelijk of de rijksoverheid of de ORK2011 van toepassing		