


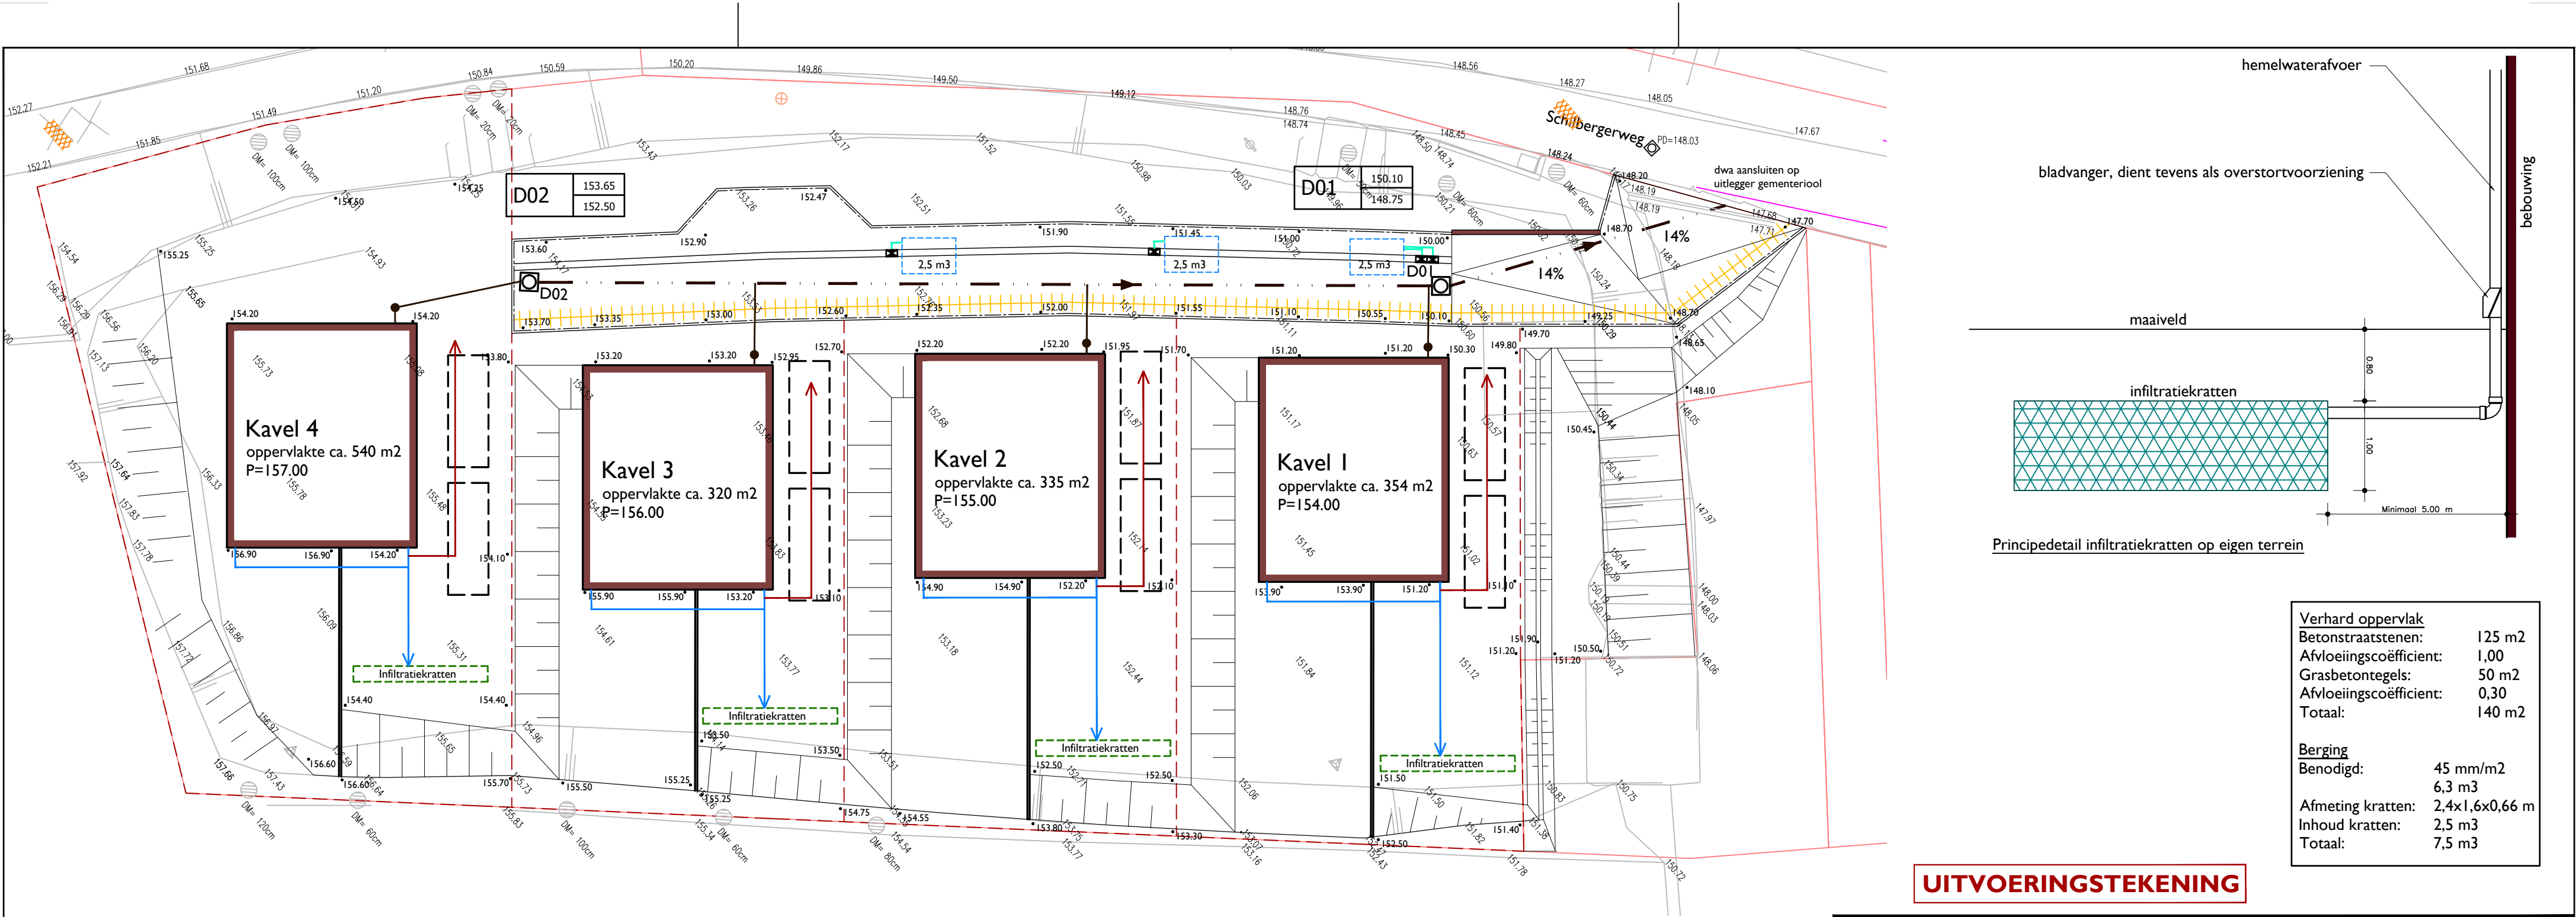

UITVOERINGSTEKING

LEGENDA

	Bestaande maaiveldhoogte		Contouren bebouwing		Straatkolk		Kabels- en leidingenstrook							
	Nieuwe maaiveldhoogte		Opstelplaats voertuig		Infiltratiekratten		rwa afvoerleiding van gebouw naar infiltratiekratten							
	Opsluitband 100 x 200 mm kleur grijs in betonfundering		Hoofdruiol dwa PVC ø160 mm		Inspectieput		Infiltratiekratten op bouwpercelen							
	Molgoet 3 strek betonstraatstenen kf kleur heide, in betonfundering		Huisaansluiting dwa PVC ø125 mm met ontstopningsstuk		Perceelgrens		Afvoertracé hemelwater over maaiveld in overstortsituatie							
	Betonnen keerelement in betonfundering		Kolkaansluiting rwa PVC ø125 mm	<table><tr><td rowspan="3">D01</td><td>150.10</td><td>Putdekselhoogte</td></tr><tr><td>148.75</td><td>hoogte putbodem</td></tr><tr><td></td><td>Putnummer</td></tr></table>				D01	150.10	Putdekselhoogte	148.75	hoogte putbodem		Putnummer
D01	150.10	Putdekselhoogte												
	148.75	hoogte putbodem												
		Putnummer												

Wijziging: C	Infiltratiekratten op bouwpercelen toegevoegd aan tekening	Get.	M. Mulders	16-06-2016
Wijziging: B	Definitieve uitvoeringstekening	Get.	M. Mulders	20-05-2016
Wijziging: A	Correctie kaveloppervlakten	Get.	M. Mulders	21-11-2014
Project: Nieuwbouw 4 recreatiewoningen Slenaken				
Opdrachtgever: De heer J. van den Groenendal		Getekend	M. Mulders	
Onderdeel: Rioleringsplan		Datum	14-10-2014	
		Projectnummer	2013-GUL004	
		Tekeningnummer	2013-GUL004-02	
		Besteknummer	-	
Planburo Buitenruimte BV info@pbbuitenruimte.nl www.pbbuitenruimte.nl Bellenkampweg 42 6438 KG Oirsbeek +31 (0)46 426 33 16		Bestandsnaam	2013-GUL004.dwg	
		Schaal	1:200	
		Status	Definitief	
		Formaat	A2	
		Blad	I van I	